


Rozwiązania zawarte w niniejszym opracowaniu stanowią wyłączną własność firmy GK TIMLER Sp. z o.o. i mogą być stosowane, powielane oraz udostępniane osobom trzecim jedynie na podstawie pisemnego zezwolenia wydanego przez w/w firmę z zastrzeżeniem wszelkich skutków prawnych wynikających z braku takiego zezwolenia.

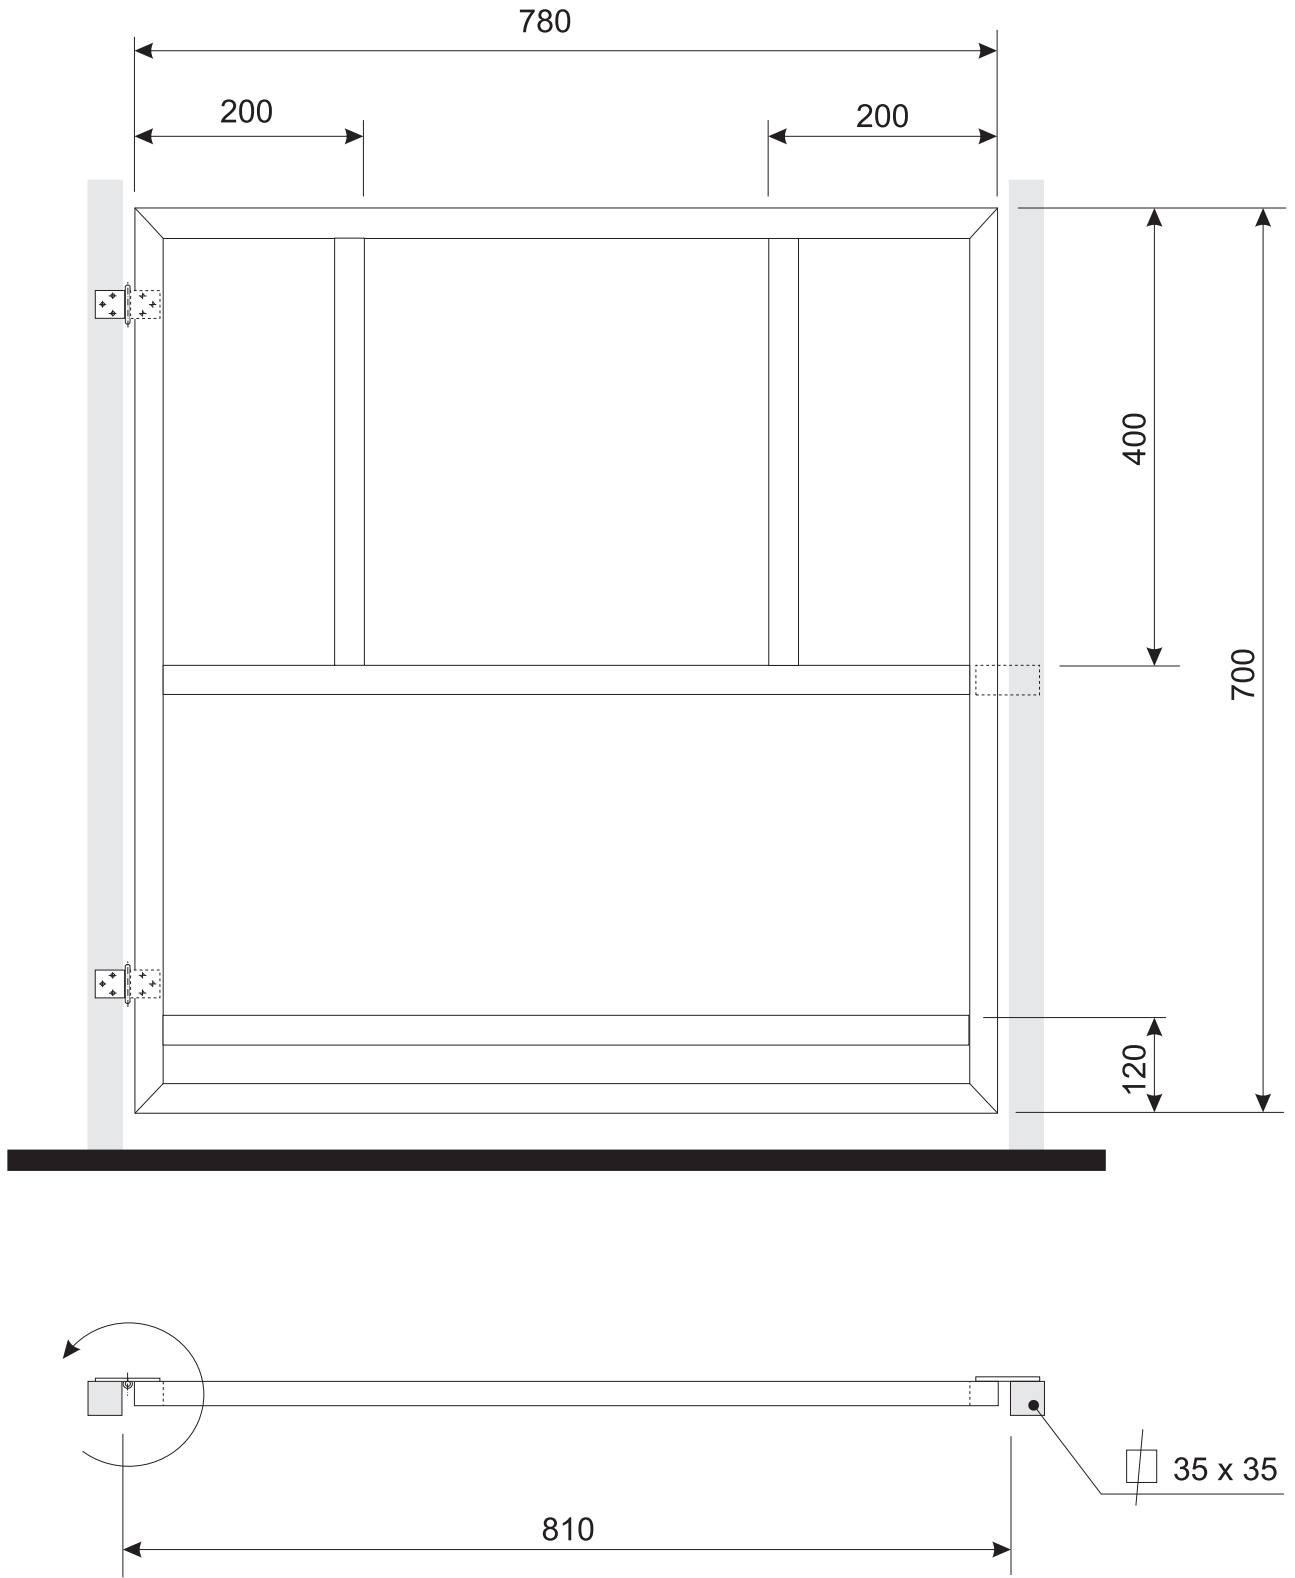

**UWAGI:**

1. Konstrukcja spawana z kształtownika alu. 20 x 40 x 2.
2. Zawiasy stalowe nitować w montażu.

1				
Poz.	Nazwa	Ilość	Nr rys.	Uwagi
Numer rysunku Szkic ofertowy Nr			Właściciel dokumentacji TIMLER - WROCŁAW	
Nazwa wyrobu Bramka wejścia-zejścia			Materiał AlMgSi05	Skala o/o
Numer katalogowy wyrobu		Inwestor	Projektował:	Zatwierdził:
			Data:	Data:
			Podpis:	Podpis: